

ERALDO ROBERTI architetto
 Via Cassia 964 - Roma
 tel./fax ++39 06 3218045
 Ordine Architetti di Roma
 n° 3861

COMMITTENTE
 MOA COOPERATIVA
 Via A. Ciamparra, 280
 Roma

OGGETTO
 Moacasa ed. 2021

DISSEGNO
 Planimetria posteggi pad. 2



DATA
 11.06.2021

AGG.
 TAVOLA DUE

SCALA
 1 : 200

Questo progetto è proprietà riservata e non può essere riprodotto o ristampato a terzi senza preventiva autorizzazione

ARREDOCUCINA ARREDOBAGNO 2.941 mq RISTRUTTURAZIONE

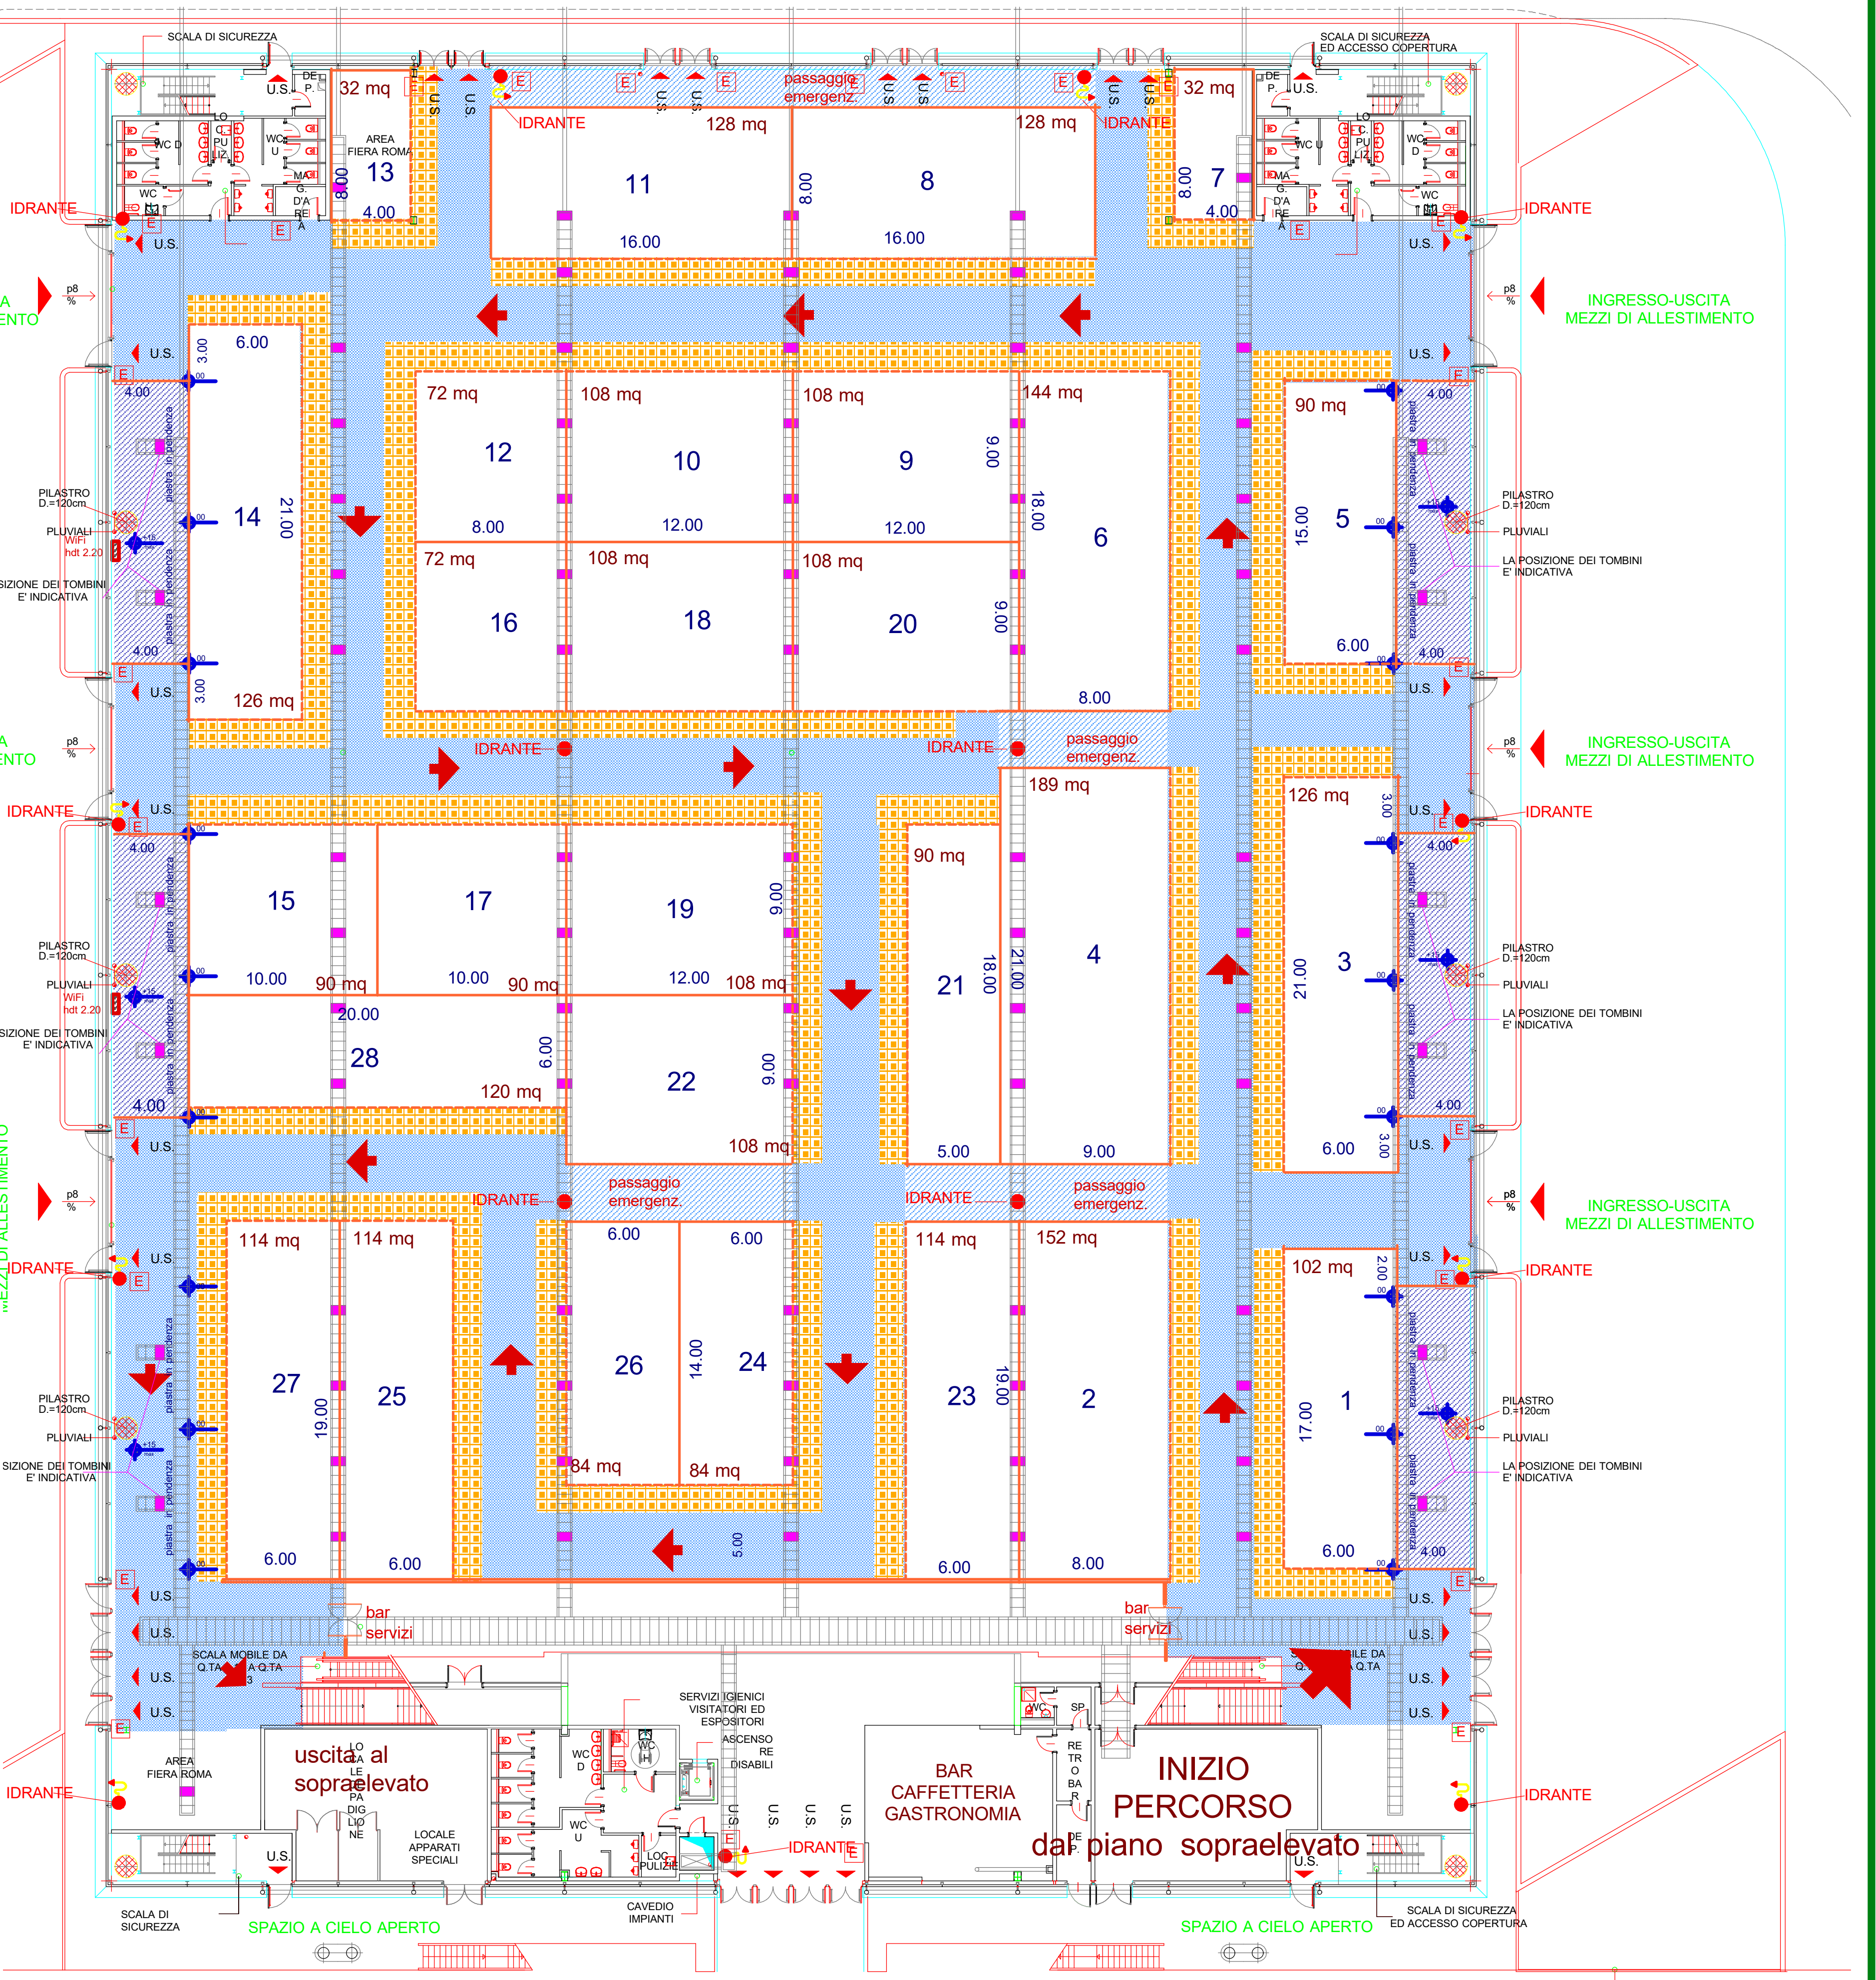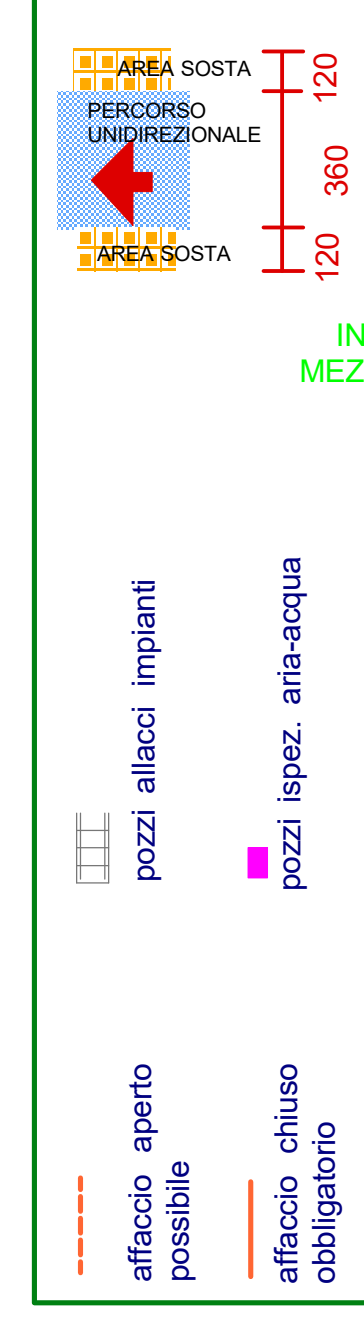

PROIEZIONE PASSAGGIO PEDONALE MECCANIZZATO SOPRAELEVATO VISITATORI

PROIEZIONE PASSAGGIO PEDONALE MECCANIZZATO SOPRAELEVATO VISITATORI